



LOT **A1**


REZ

1 M 4 M

Appartement de 3.5 pièce pratique et confortable, prolongé par un vaste jardin privatif dans un environnement calme.



FAÇADE SUD ▲

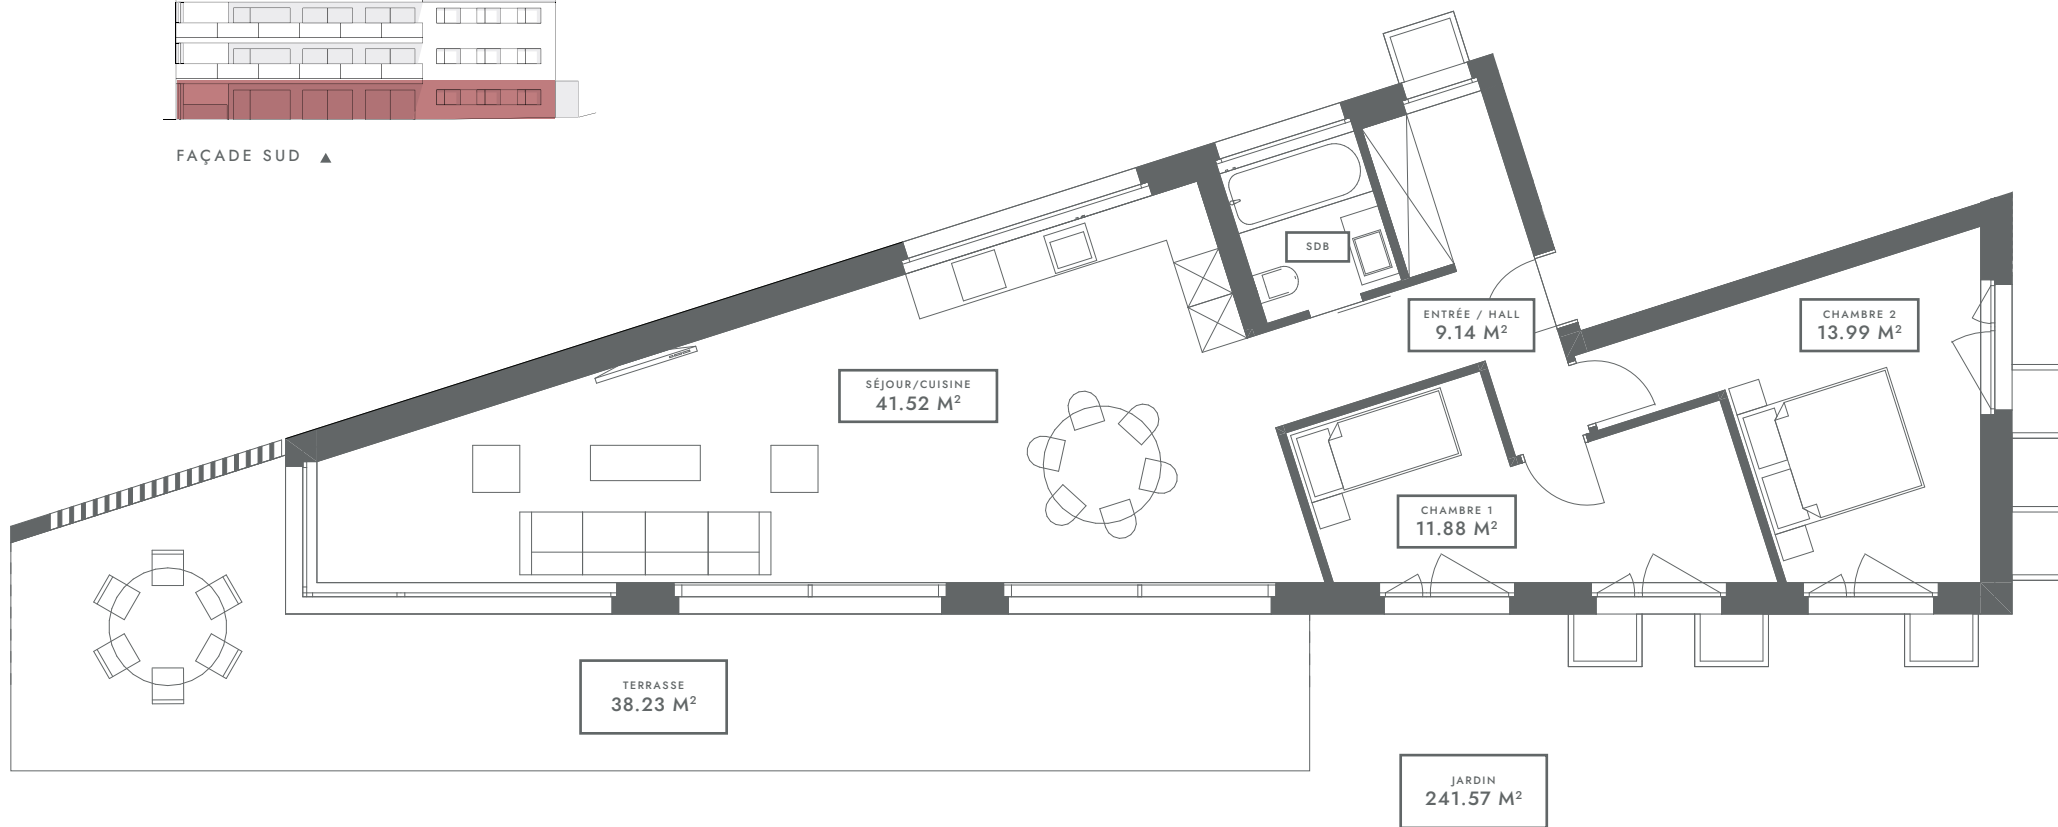

trinity
PRILLY

NOMBRE PIÈCES	SURFACE INTÉRIEURE	SURFACE TERRASSE	SURFACE JARDIN	PLACES DE PARC	SURFACE CAVE	SURFACE PONDÉRÉE	PRIX DE VENTE CHF
3.5	82.2 m ²	38.2 m ²	241.6 m ²	1	6.1 m ²	125.4 m ²	1'220'000.-