



LOT


A2

1ER ÉTAGE


1 M

4 M

Appartement de 3.5 pièces pratique et confortable avec un superbe balcon filant prolongant le séjour.

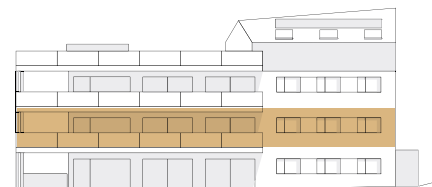

FAÇADE SUD ▲

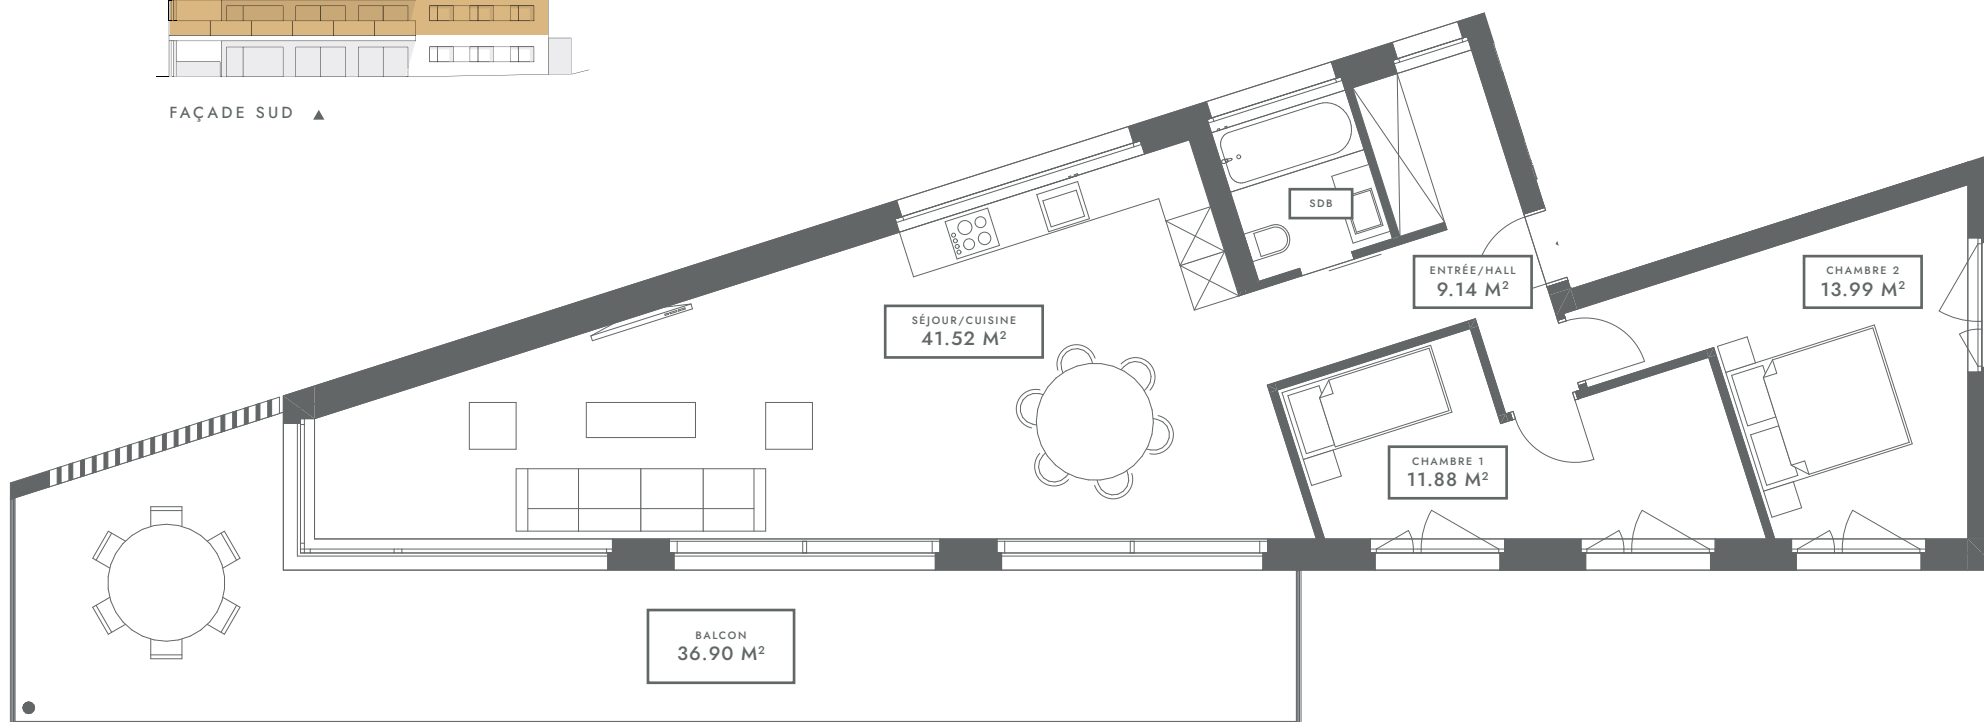

trinity
PRILLY

NOMBRE PIÈCES	SURFACE INTÉRIEURE	SURFACE BAL/TERR.	SURFACE JARDIN	PLACES DE PARC	SURFACE CAVE	SURFACE PONDÉRÉE	PRIX DE VENTE CHF
3.5	82.2 m ²	36.9 m ²	-	1	6.0 m ²	100.7 m ²	1'140'000.-