



LOT


A3

2ÈME ÉTAGE


1 M

4 M

Duplex de 4,5 pièces particulièrement spacieux, avec une suite parentale de rêve et un magnifique toit-terrasse offrant une vue sur le lac et les montagnes.

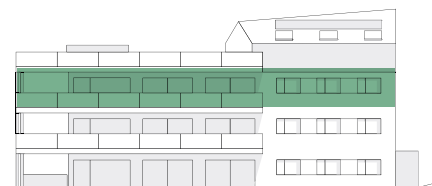

FAÇADE SUD ▲

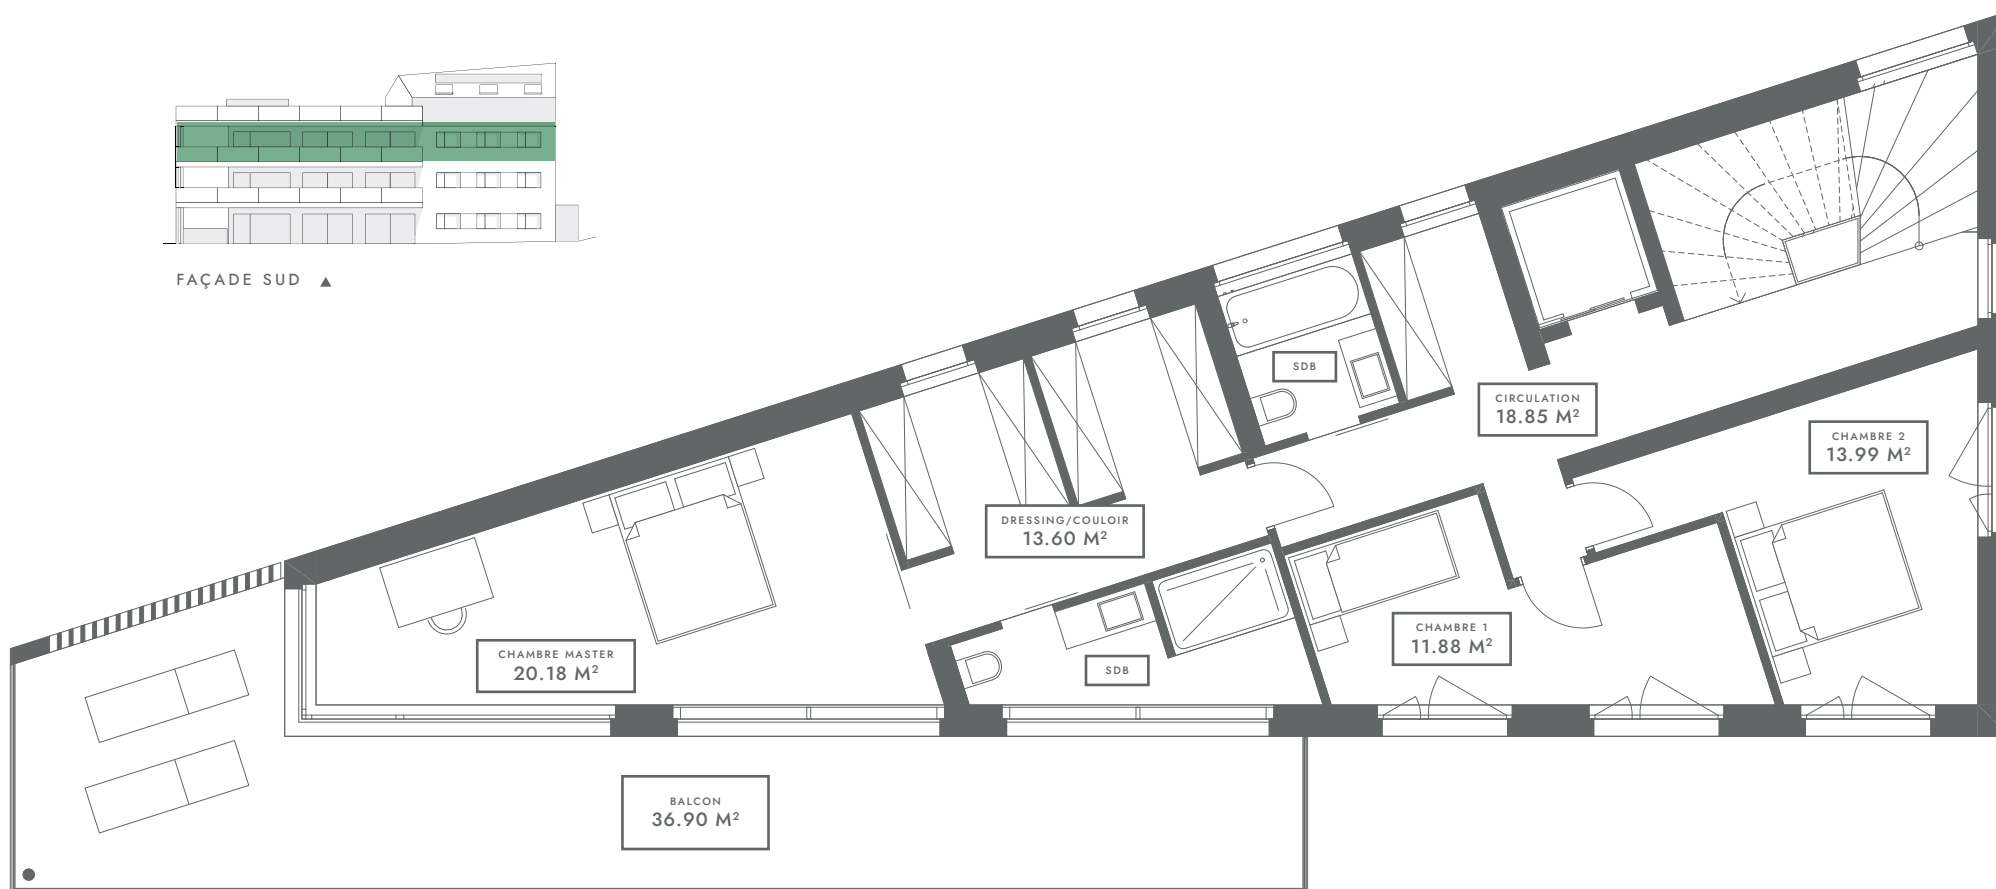

trinity
PRILLY

NOMBRE PIÈCES	SURFACE INTÉRIEURE	SURFACE BAL/TERR.	SURFACE JARDIN	PLACES DE PARC	SURFACE CAVE	SURFACE PONDÉRÉE	PRIX DE VENTE CHF
4.5	162.7 m ²	117.4 m ²	-	2	6.2 m ²	201.9 m ²	1'940'000.-




LOT

A3


ATTIQUE

1 M

4 M

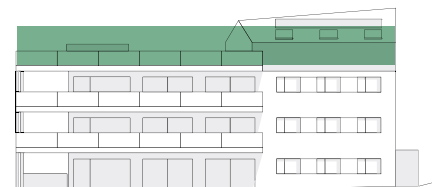

FAÇADE SUD ▲

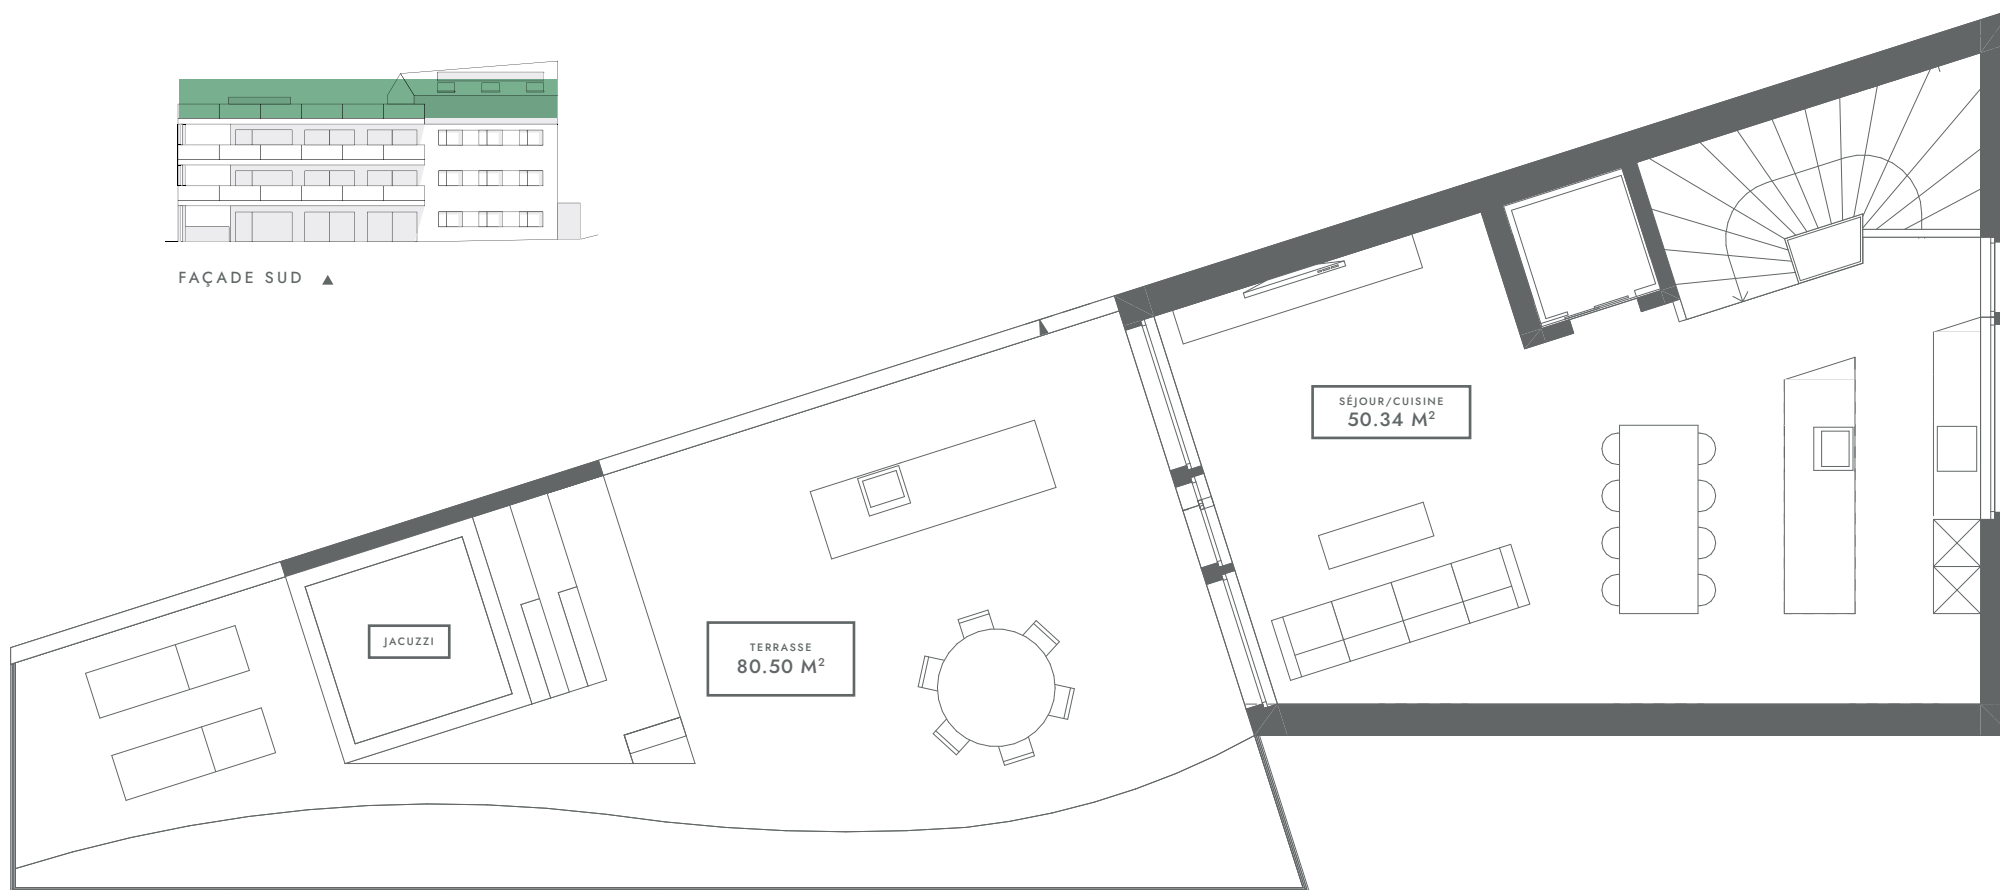

trinity
PRILLY

NOMBRE PIÈCES	SURFACE INTÉRIEURE	SURFACE BAL/TERR.	SURFACE JARDIN	PLACES DE PARC	SURFACE CAVE	SURFACE PONDÉRÉE	PRIX DE VENTE CHF
4.5	162.7 m ²	117.4 m ²	-	2	6.2 m ²	201.9 m ²	1'940'000.-